



Concours MCBA_pôle muséal et culturel

1:500

LEGENDE

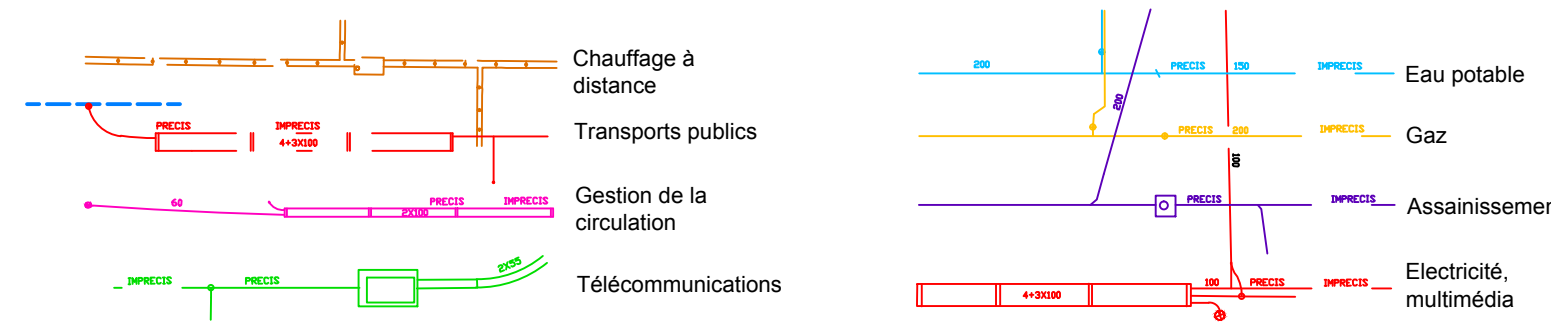

Attention ! Ce plan ne figure pas toutes les canalisations souterraines en service. Consultez également les plans de réseau de tous les services pluriannuels.
Plan mis à jour jusqu'au : 26.01.2011

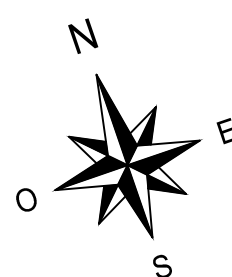

26 janvier 2010

Déjà sur la base des données cadastrales : concour_mus_mcbp.dwg - 0402076

