
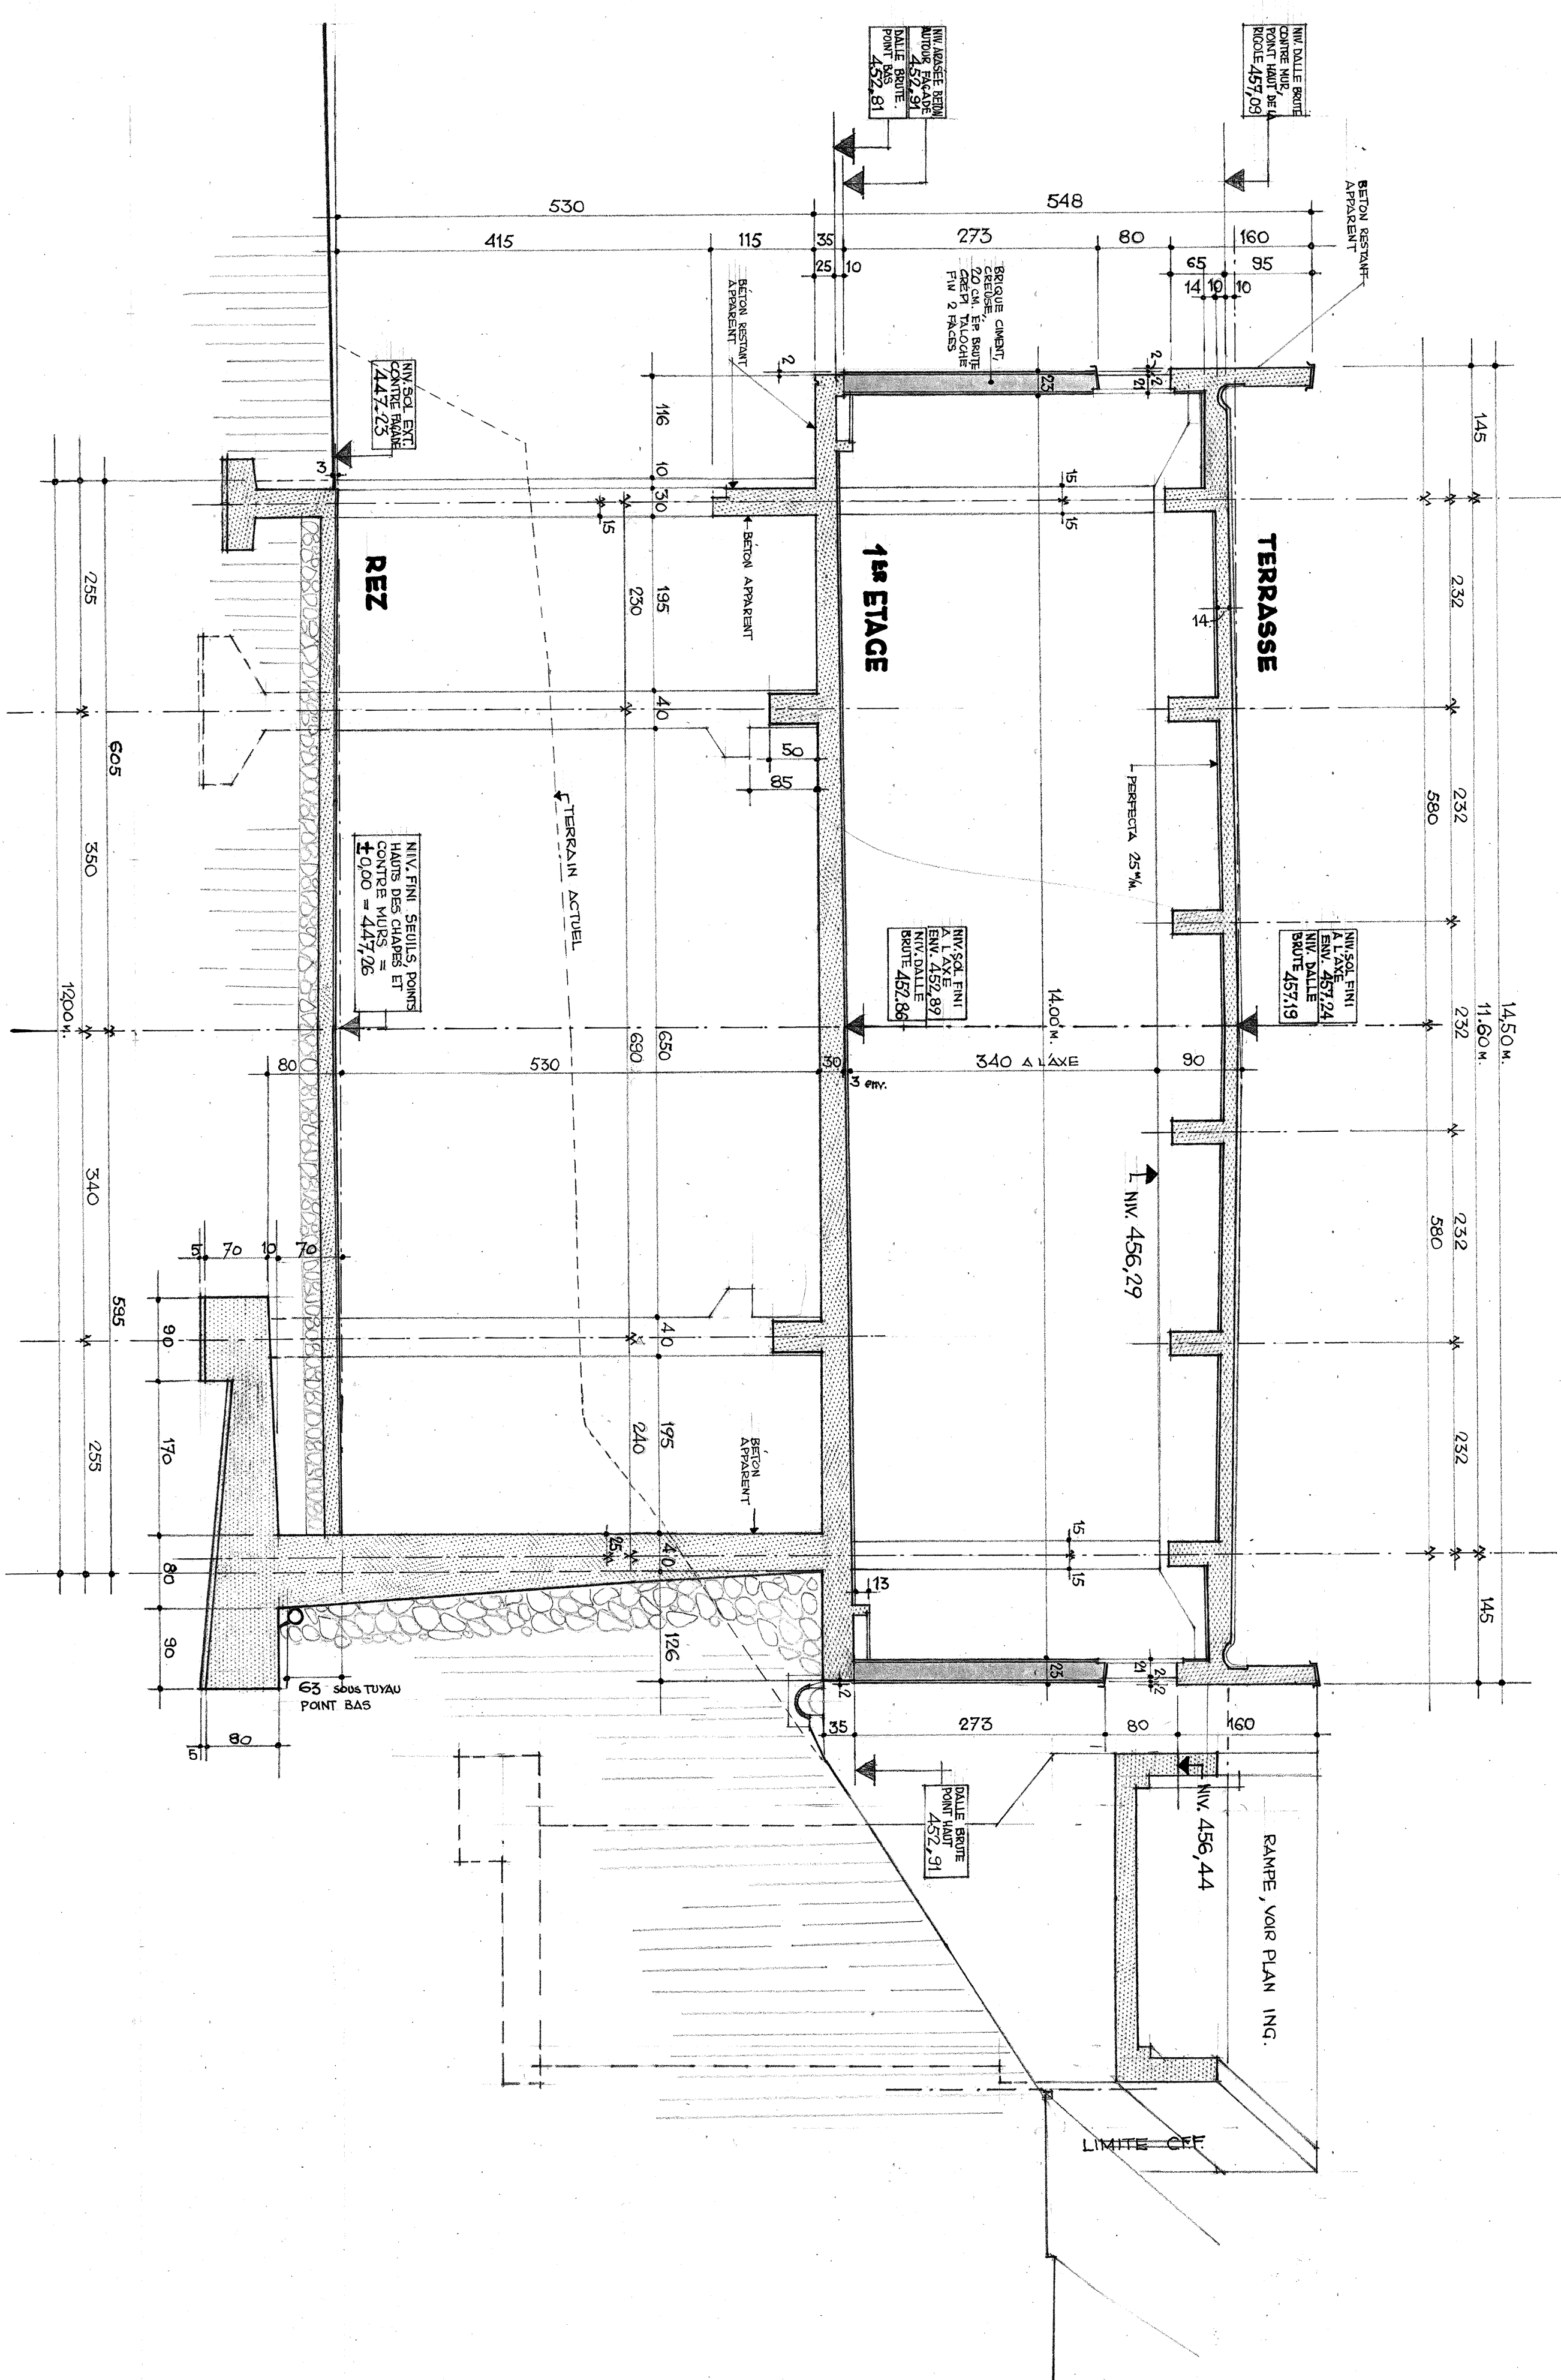


Division des Travaux	
C.F.T. SECTION DES BATIMENTS	
Enchère	1/50
Sur M ²	0.06
Plan No.	
Mod.	R
	16 DECEMBRE 1965
	19 MAI 1965

BETON
MAGONNERIE

COUPE TRANSVERSALE A-A
SUP PROFIL 8

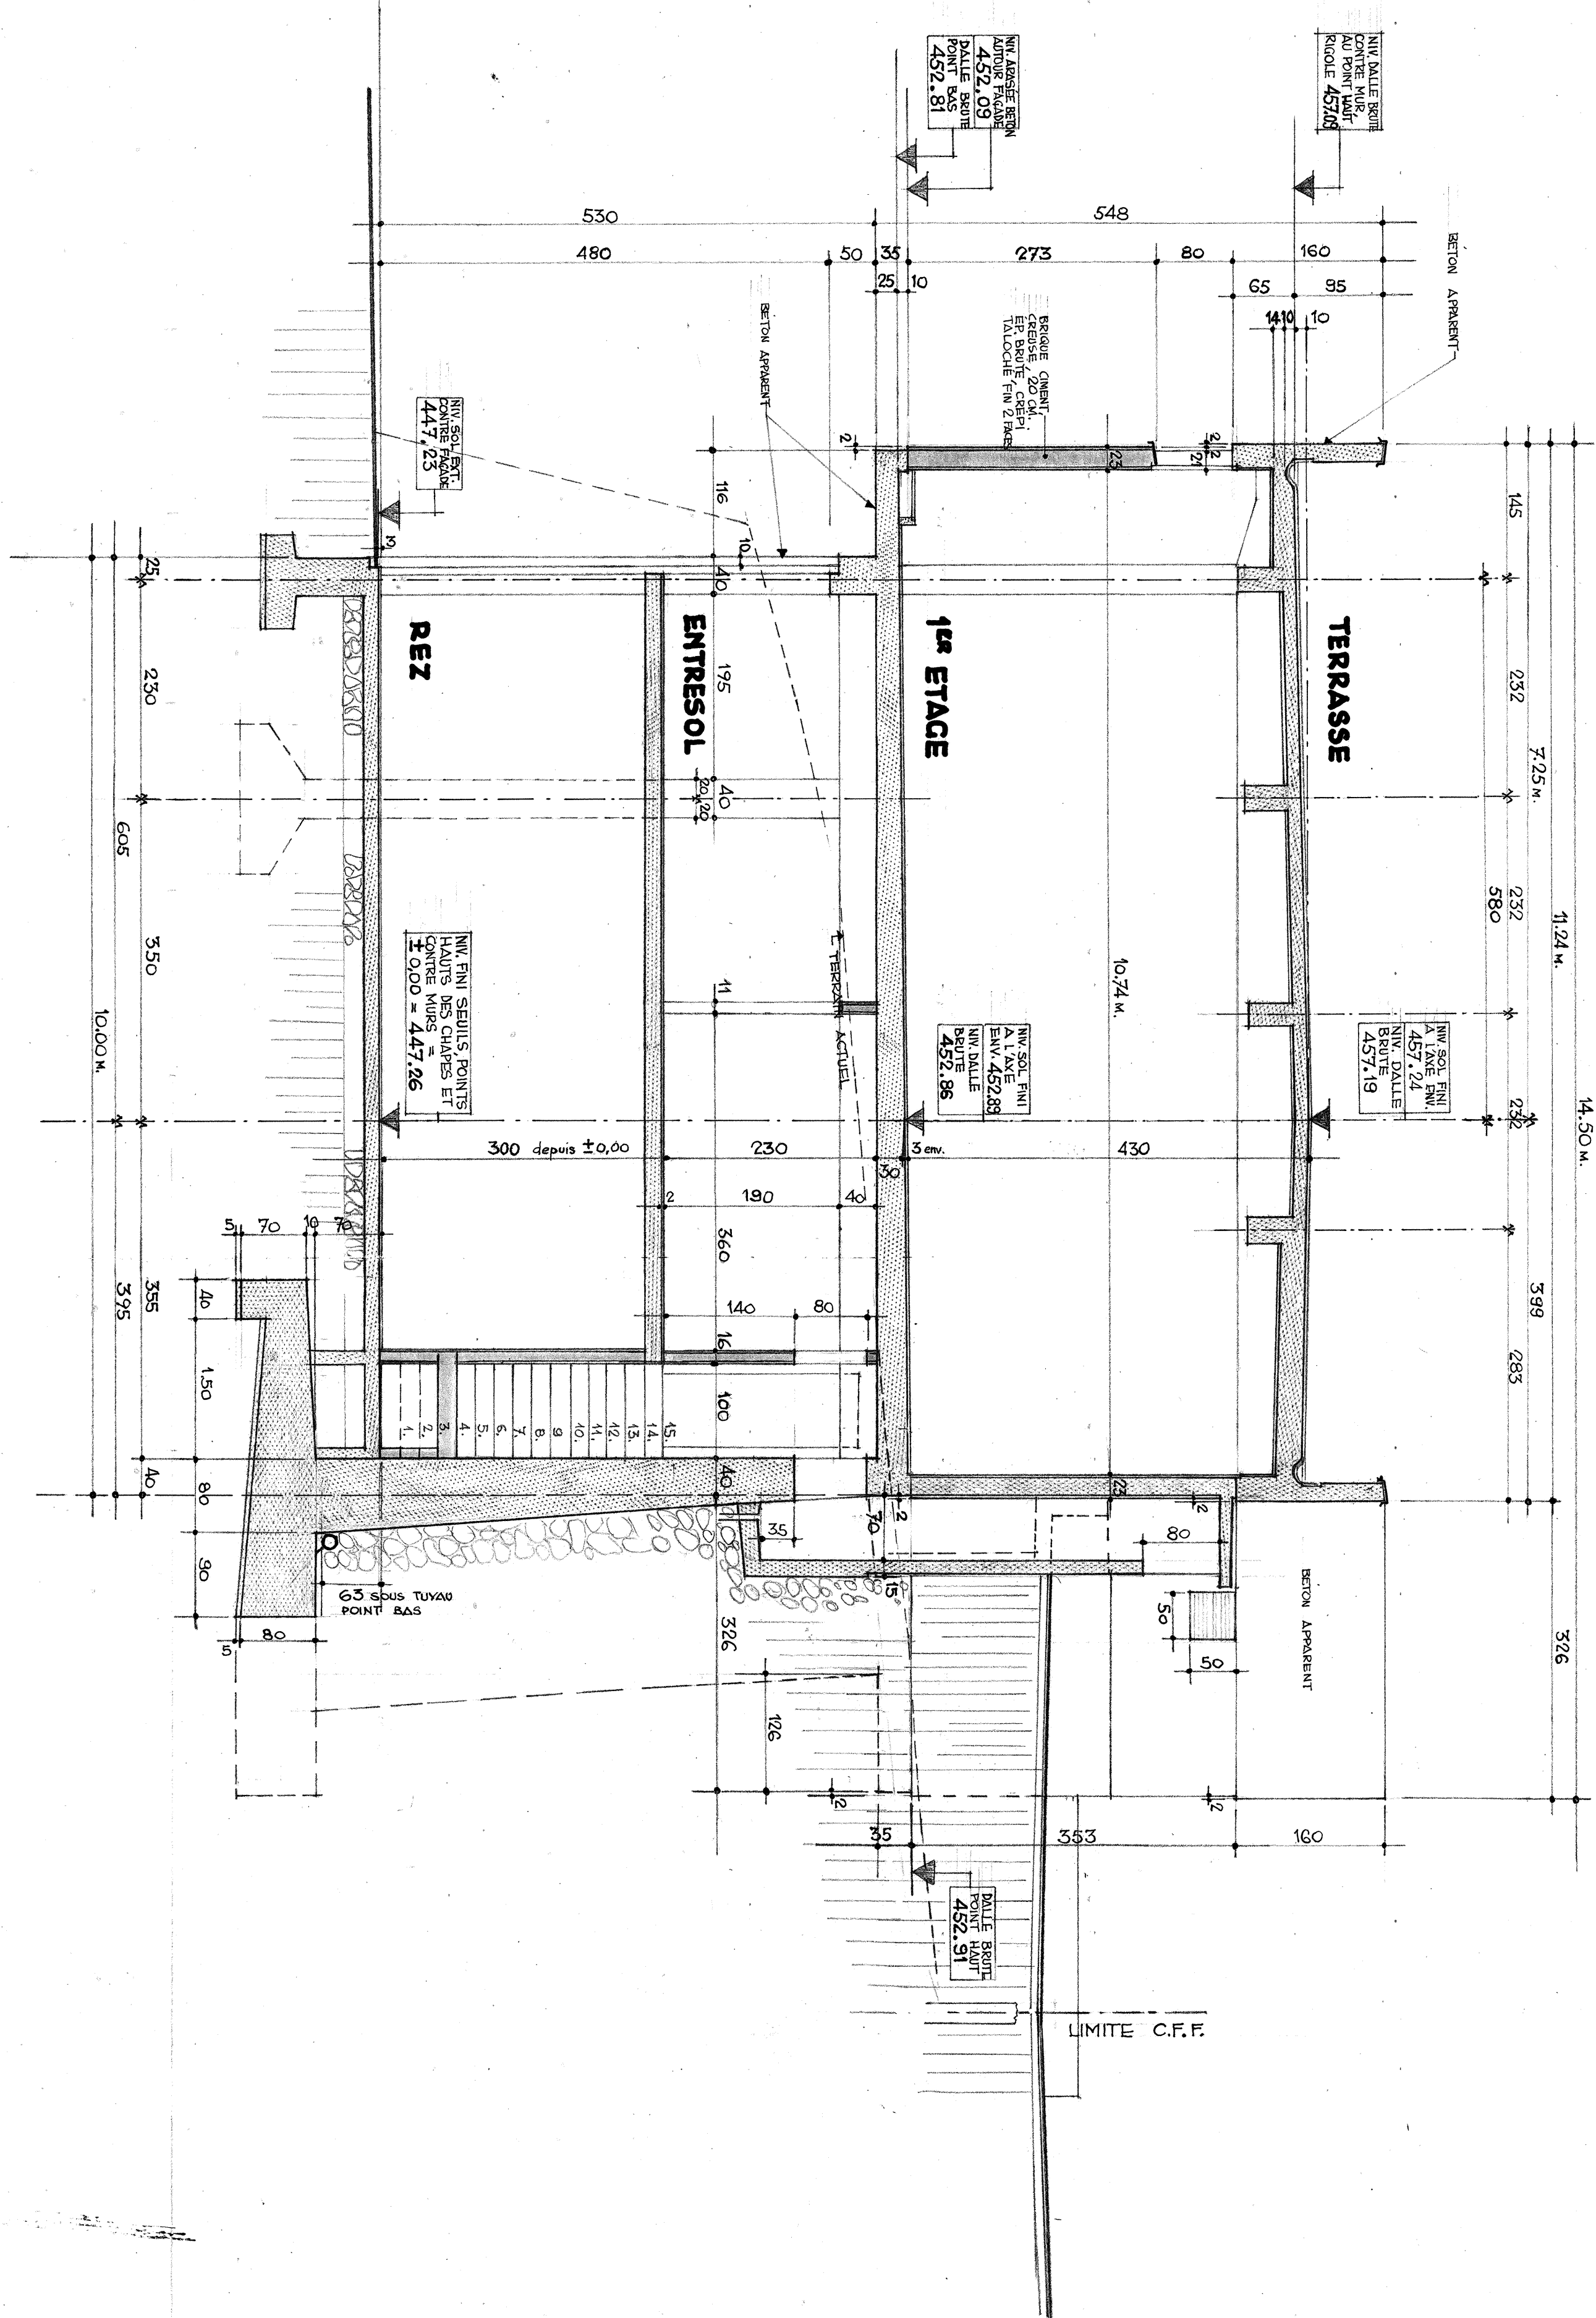

COUPE TRANSVERSALE
SUR PROFIL 6 **B-B**

$$\begin{array}{r} 452.50 \\ - 7.56 \\ \hline \end{array}$$
$$\begin{array}{r} 455.00 \\ 445. \\ \hline 10.06 \end{array}$$